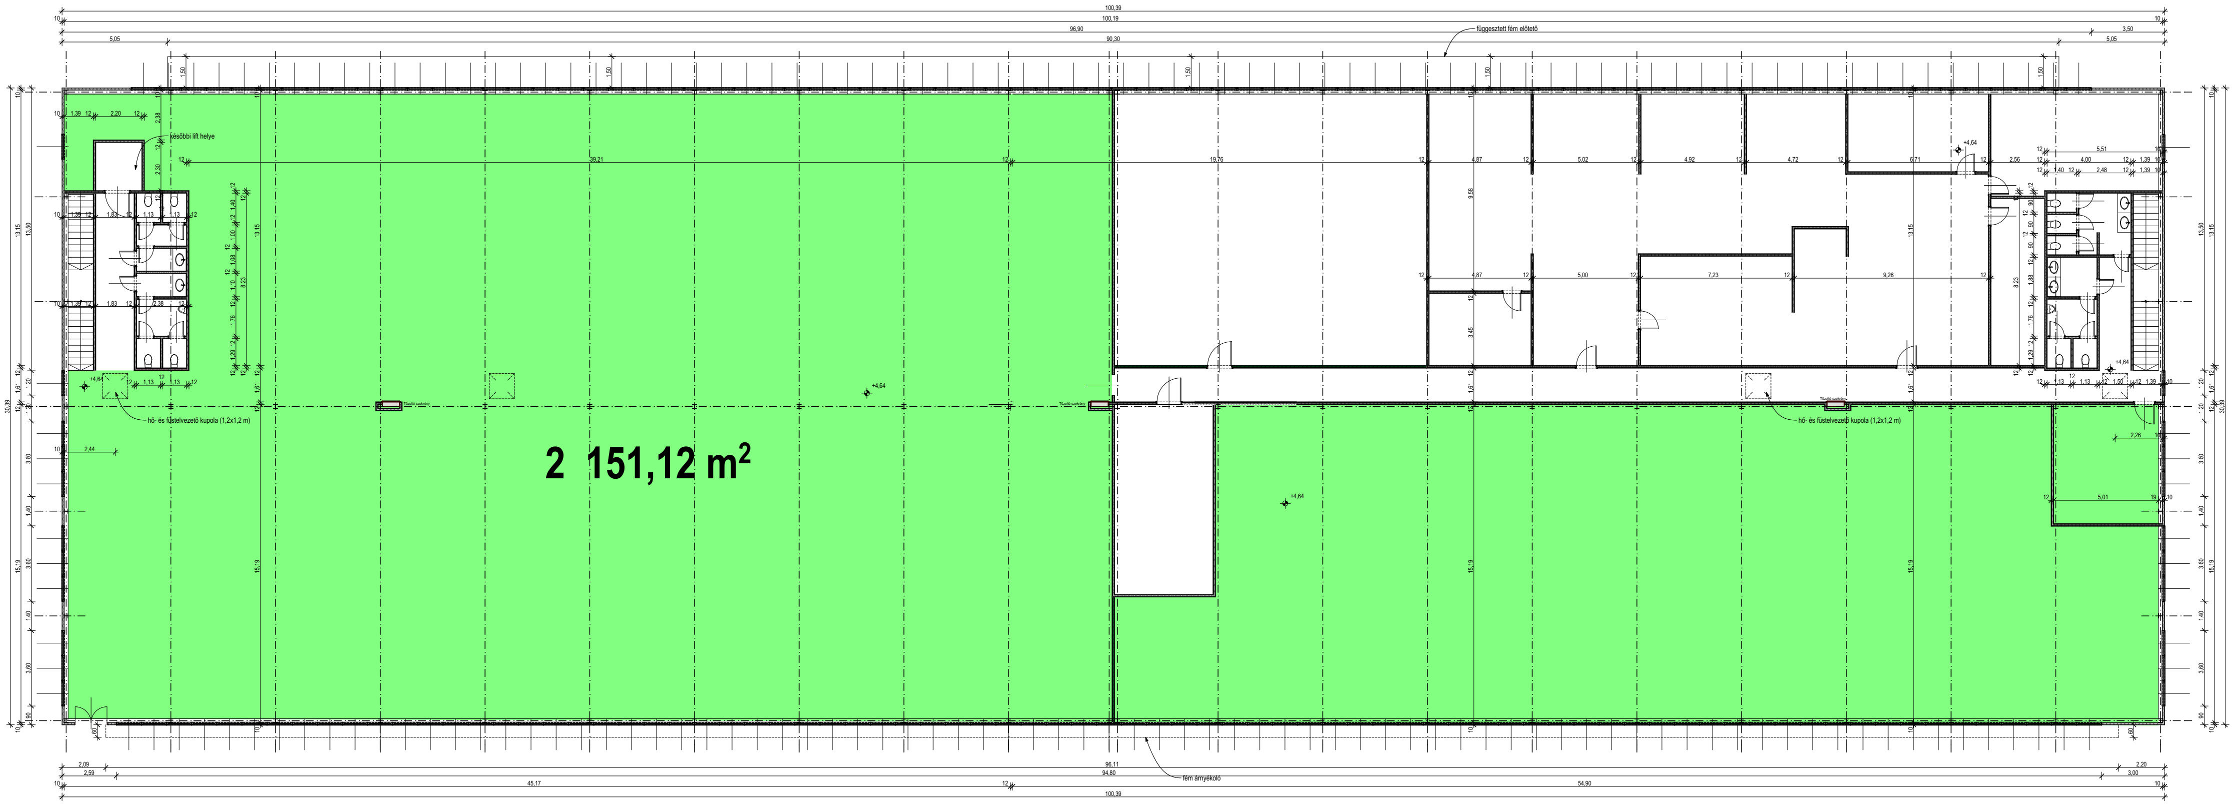

2 151,12 m²
függesztett fém előtető
későbbi lift helye
hő- és füstelvezető kupola (1,2x1,2 m)
hő- és füstelvezető kupola (1,2x1,2 m)
fém árnyékoló
+4,64
100,39
100,19
96,90
90,30
96,11
94,80
45,17
54,90