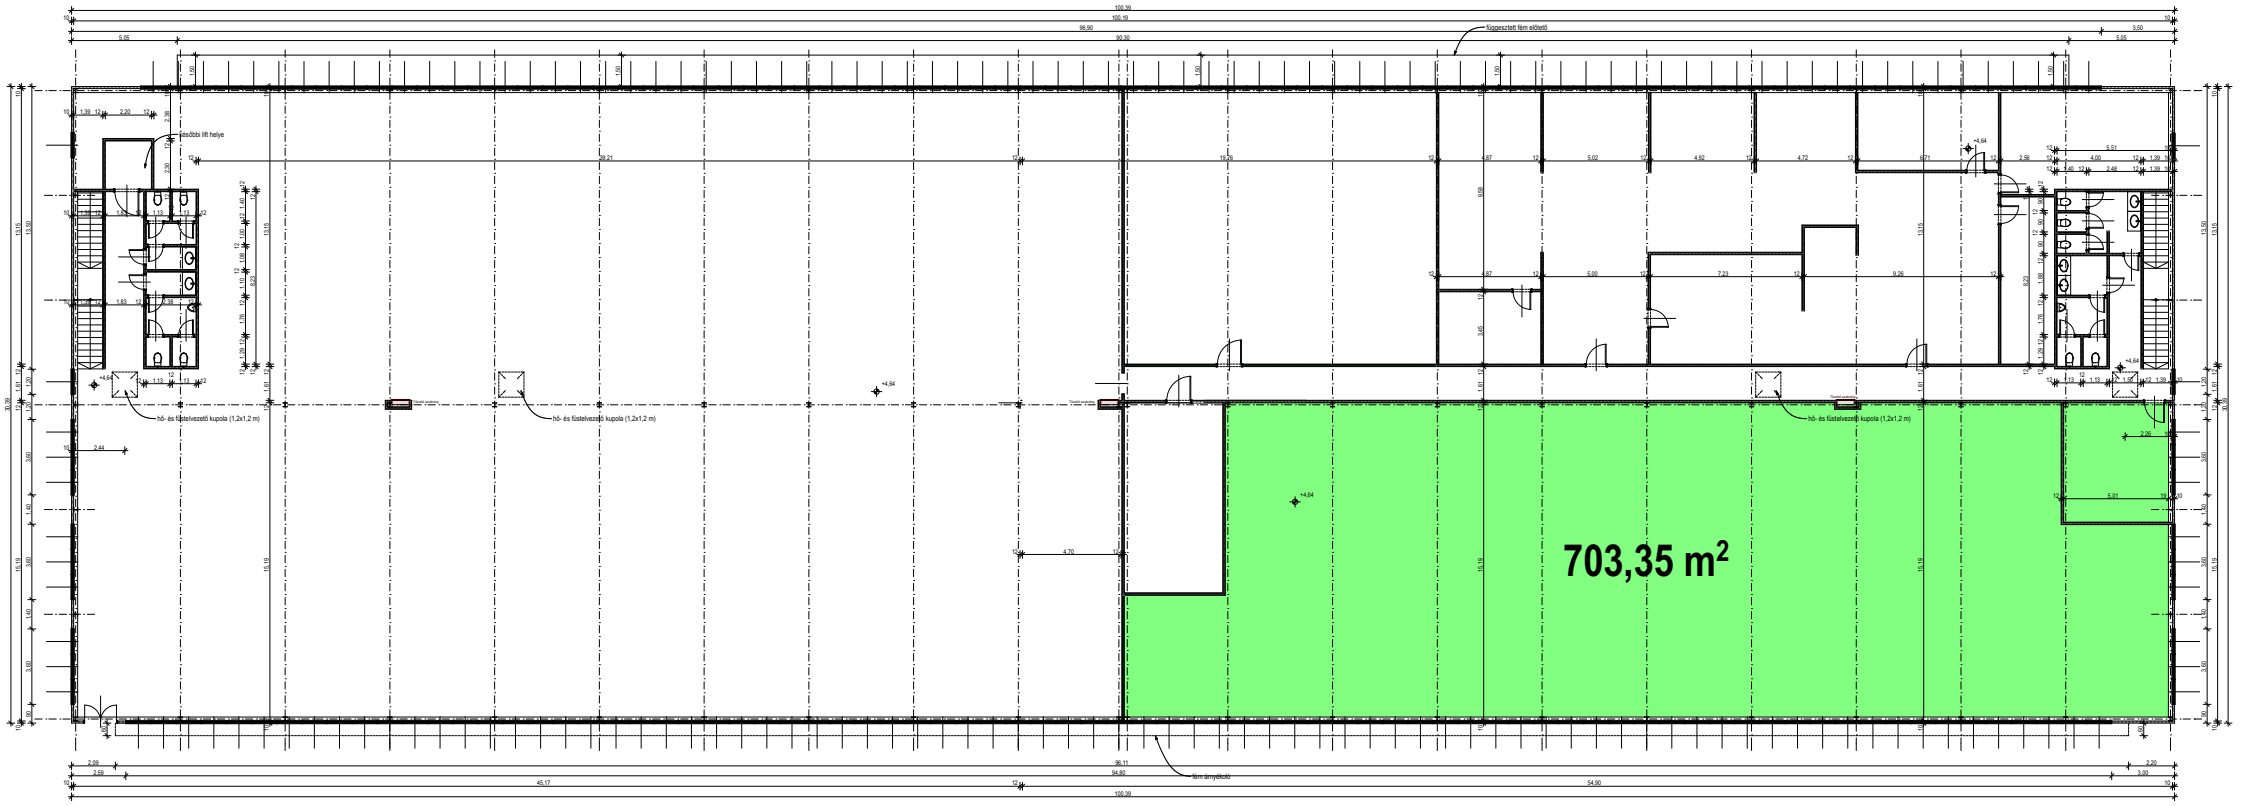
703,35 m2
hő- és füstelvezető kupola (1,2x1,2 m)
hő- és füstelvezető kupola (1,2x1,2 m)
hő- és füstelvezető kupola (1,2x1,2 m)
későbbi lift helye
függesztett fém előtető
fém árnyékoló